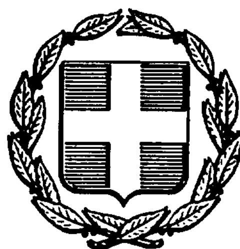


ΕΦΗΜΕΡΙΣ ΤΗΣ ΚΥΒΕΡΝΗΣΕΩΣ
ΤΗΣ ΕΛΛΗΝΙΚΗΣ ΔΗΜΟΚΡΑΤΙΑΣ

ΑΘΗΝΑ 18 ΑΠΡΙΛΙΟΥ 1986	ΤΕΥΧΟΣ ΤΕΤΑΡΤΟ	ΑΡΙΘΜΟΣ 351

ΠΕΡΙΕΧΟΜΕΝΑ

ΠΟΛΕΟΔΟΜΙΑ

ΑΠΟΦΑΣΕΙΣ

ΠΟΛΕΟΔΟΜΙΑ

ΑΠΟΦΑΣΕΙΣ

Αριθ. 3908 (1)

Καθορισμός ορίων οικισμού Παντάνασσας Ν. Αιτωλίας και Ακαρνανίας με πληθυσμό μέχρι και 2.000 κατοίκους και καθορισμός όρων και περιορισμών δόμησης αυτού.

Ο ΝΟΜΑΡΧΗΣ ΑΙΤΩΛΙΑΣ ΚΑΙ ΑΚΑΡΝΑΝΙΑΣ

Έχοντας υπόψη:

1. Τις διατάξεις του από 24.4.1985 Π.Δ. (ΦΕΚ. 181Δ/3.5.85) «Περί τρόπου καθορισμού ορίων οικισμού της χώρας, κατηγορίες αυτών και καθορισμός όρων και περιορισμών δόμησης.

2. Τις προτάσεις των ιδιωτών μελετητών Μηχ/κών στους οποίους ανατέθηκε σχετική μελέτη στα πλαίσια του προγράμματος των ανοικτών πόλεων, που αφορούν στον προσδιορισμό των ορίων των υπόψη οικισμών.

3. Τα πληθυσμιακά στοιχεία της τελευταίας απογραφής της Ε.Σ.Υ.Ε.

4. Την 22/85 θέμα 3 γνωμοδότηση του Συμβουλίου ΧΟΠ του Νομού.

5. Την 38/1985 απόφαση του Κοινοτικού Συμβουλίου, αποφασίζουμε:

Ι. Κατατάσσουμε τον οικισμό κατά κατηγορία αδιάφορος, συνεκτικός, στάσιμος, μεσαίος.

ΙΙ. Καθορίζουμε τα όρια του οικισμού Παντάνασσας Κοινότ. Παντάνασσας Επαρχίας Τριχωνίδος Ν. Αιτωλίας και Ακαρνανίας με στοιχεία (1, 2, 3, 4, 5, 6, 7, 8, 9, 10, 11, 12, 13, 14, 15, 16, 17, 18, 19, 20, 21, 22, 1) όπως αυτά φαίνονται στο συνοδευτικό της παρούσης σχεδιάγραμμα κλιμ. 1:5.000 που αποτελεί αναπόσπαστο μέρος της απόφασης αυτής και συντάχθηκε βάσει στοιχείων χαρτών και επί τόπου ελέγχου. Τα όρια μεταξύ των σημείων θεωρούνται ευθύγραμμα.

ΙΙΙ. Καθορίζουμε τους ακόλουθους όρους δόμησης.

α) Αρτιότητα οικοπέδων εντός των ορίων του οικισμού χίλια τετραγωνικά μέτρα (1000μ²).


Κατά παρέκκλιση εντός των ως άνω ορίων, θεωρούνται άρτια τα γήπεδα με όποιο εμβαδόν έχουν κατά την ημέρα δημοσίευσης του από 24.4.85 Π.Δ/τος (ΦΕΚ. 181Δ/3.5.85).

β) Οι υπόλοιποι όροι δόμησης (Κάλυψη - ύψος - σύστημα δομήσεως κλπ.) φαίνονται στο άρθρο 5 του ανωτέρω Δ/τος.

Η απόφαση αυτή να δημοσιευθεί στην Εφημερίδα της Κυβερνήσεως.

Μεσολόγγι, 15 Νοεμβρίου 1985

Ο Νομάρχης
ΒΑΓ. ΓΙΑΝΑΚΟΥΛΙΑΣ

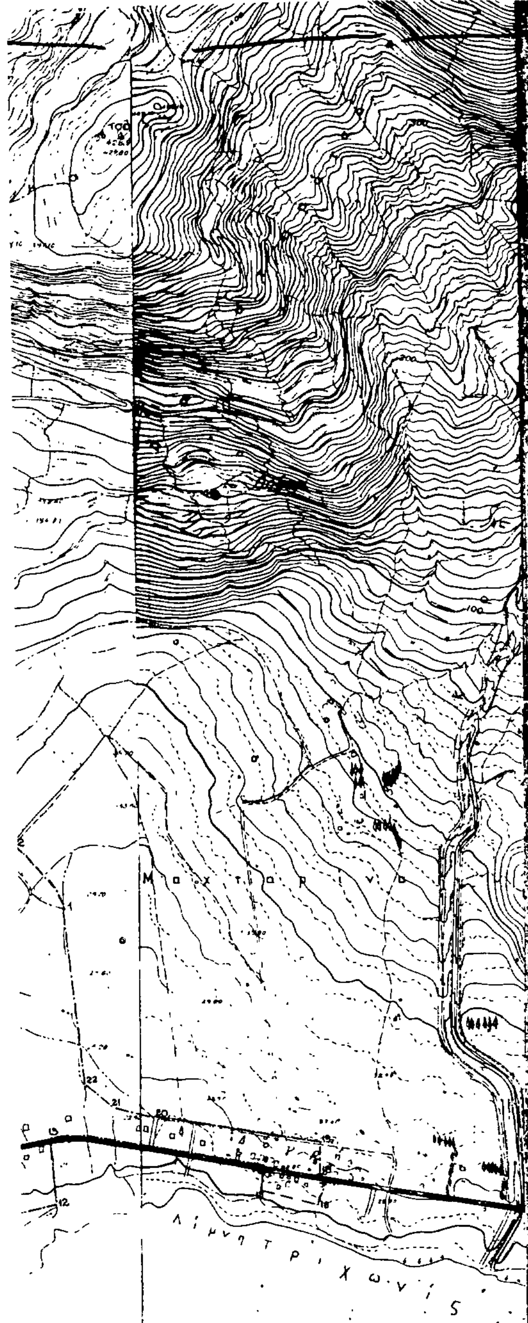

- Τσιανίκα Μανθου
- Αθανασίου Κων/νου
- Κληρονομοι Κιριλλεση
- Κακουρη Λαμπρου
- Καμζελα Αθανασιου
- Μπαδα Ιωάννη
- Αδελφοι Μπαδα
- Μπάδα Χαριλαου
- Κολωβου Βασιλειου
- Πατλια Χρηστου
- Μπικα Φωτιου
- Δημτριαδη Κων/νου
- Πατλια Κων/νου
- Αρακυνθιου Κων/νου
- Κληρονόμοι Τσιανικα Αποστολου
- Δεληγιάννη Σωτηριου
- Αδελφοι Καστανιωτη
- Κοινοτικος δρομος
- Δαραβαλη Κων/νου
- Δαράβαλη Μαρια
- Μπαρδακη Παυλου
- Γιαγκα Ευγενια
- Πουλιου Κων/νου
- Τσανικα Κων/νου
- Πρώιμου Λαμπρου
- Δαράβαλη Ιωάννη
- Καστανιωτη
- Κληρονομοι Πολίτη

12 Κοινοτικός δρόμος προς αντλιοστασιο- ιδιοκτ Δεληγιαννη Βαγγελη
13 Κοινοτικος δρομος - ιδιοκτ Δεληγιαννη Βαγγελη
14 50m νοτια κατ' επέκταση της δυτικης πλευρας οικία Αριστοτελη Σρετζουρη
15 Ιδιοκτησια Αριστοτελη Σρετζουρη
16 50m νοτια κατ' επεκταση της ανατολικης πλευράς οικία Γεωργιου Κουμαση
17 Εθνικος δρομος και οικια Γεωργιου Κουμαση
18 Εθνικος δρομος και ιδιοκτησια Λαζαρινη
19 Ιδιοκτησια Λαζαρινη Ανδρεα
20 Κοινοτικός δρόμος - ιδιοκτησια Τακτικου Κων/νου
21 Οικια Καμζελα Γεωργιου
22 Ιδιοκτησιά Αδελφων Μαυραγαννη

Π.Δ. ... 22/85 ... 3908 ... ΤΟΥ ΝΟΜΑΡΧΗ ΑΙΤΩΝΙΑΣ ... 15-11-85

ΕΘΕΩΡΗΘΗ 15-11-85

ΝΟΜΟΣ ΑΙΤΩΛΟΑΚΑΡΝΑΝΙΑΣ
Οικισμος Παντανασσα

1. Διασταυρωση κοινοτικών δρομων - ιδικτ Αυγερη Κων/νου
2. Οικια Ξηροκωστα Βασιλειου - Κοινοτικος δρομος προς Νεκροταφειο
3. Οικια Χρηστου Ευθυμιου
4. Οικια Σκιαδα Σπυρου
5. Οικια Καστανιωτη Κων/νου
6. Οικια Ευθυμιου Χρηστου
7. Κολώνες της ΔΕΗ
8. Οικια Πατλια Δημητριου
9. Ελαιοτριβειο Κολοβου - Εθνικος δρομος
10. Εθνικος δρομος και ιδιοκτ Σταυρου Αθανασιου
11. εως 12 Ιδιοκτησιες που συνορευουν με λιμνη
   - Δημητρατζου
   - Κουκουλη Θυμιου
   - Παπαχρηστου Κων/νου
   - Μπάδα Κων/νου
   - Μαδιά Θυμιου
   - Αδελφοί Τζανη

ΕΘΕΩΡΗΘΗ

ΟΡΙΟΘΕΤΗΣΗ ΟΙΚΙΣΜΟΥ

Π-1 1

ΚΛ 1:5000

Συνταξη: | Ελεγχος | Ημερ

Υπουργειο Χωροταξιας Οικισμου και Περιβαλλοντος
ΔΙΕΥΘΥΝΣΗ ΧΩΡΟΤΑΞΙΑΣ

Αριθ. 2867 (2)

Καθορισμός ορίων οικισμού α) Χρυσοβίτσας και β) Δοκίμια Ν. Αιτωλίας και Ακαρνανίας με πληθυσμό μέχρι και 2.000 κατοίκους και καθορισμός όρων και περιορισμών δόμησης αυτού.

Ο ΝΟΜΑΡΧΗΣ ΑΙΤΩΛΙΑΣ ΚΑΙ ΑΚΑΡΝΑΝΙΑΣ

Έχοντας υπόψη:

1. Τις διατάξεις του από 24.4.1985 Π.Δ. (ΦΕΚ. 181Δ/3.5.85) «Περί τρόπου καθορισμού ορίων οικισμού της χώρας, κατηγορίες αυτών και καθορισμός όρων και περιορισμών δόμησης.

2. Τις προτάσεις των ιδιωτών μελετητών Μηχ/κών στους οποίους ανατέθηκε σχετική μελέτη στα πλαίσια του προγράμματος των ανοικτών πόλεων, που αφορούν στον προσδιορισμό των ορίων των υπόψη οικισμών.

3. Τα πληθυσμιακά στοιχεία της τελευταίας απογραφής της Ε.Σ.Υ.Ε.

4. Την 14/85 θέμα 1 γνωμοδότηση του Συμβουλίου ΧΟΠ του Νομού.

5. Την 20/85 απόφαση του Κοινοτικού Συμβουλίου, αποφασίζουμε:

I. Κατατάσσουμε τους οικισμούς κατά κατηγορία α) Χρυσοβίτσα: αδιάφορο, συνεχτικό, μικρό, β) Δοκίμια: αδιάφορος, διάσπαρτος μικρός.

II. Καθορίζουμε τα όρια των οικισμών Χρυσοβίτσας και Δοκίμια Κοινότ. Χρυσοβίτσας Επαρχίας Τριχωνίδος Ν. Αιτωλίας και Ακαρνανίας με στοιχεία (1, 2, 3, 4, 5, 6, 7, 8, 9, 10, 11, 12, 13, 14, 15, 16, 17, 18, 19, 1) (1, 2, 3, 4, 5, 6, 7, 1) όπως αυτά φαίνονται στο συνοδευτικό της παρούσης σχεδιάγραμμα κλιμ. 1:5.000 που αποτελεί αναπόσπαστο μέρος της απόφασης αυτής και συντάχθηκε βάσει στοιχείων χαρτών και επί τόπου ελέγχου. Τα όρια μεταξύ των σημείων θεωρούνται ευθύγραμμα.

III. Καθορίζουμε τους ακόλουθους όρους δόμησης.

α) Αρτιότητα οικοπέδων εντός των ορίων του οικισμού Χρυσοβίτσας και Δοκίμια 500 τ.μ. πεντακόσια τετραγωνικά μέτρα.

Κατά παρέκκλιση εντός των ως άνω ορίων, θεωρούνται άρτια τα γήπεδα με όποιο εμβαδόν έχουν κατά την ημέρα δημοσίευσης του από 24.4.85 Π.Δ/τος (ΦΕΚ. 181Δ/3.5.85).

β) Οι υπόλοιποι όροι δόμησης (Κάλυψη - ύψος - σύστημα δομήσεως κλπ.) φαίνονται στο άρθρο 5 του ανωτέρω Δ/τος.


Η απόφαση αυτή να δημοσιευθεί στην Εφημερίδα της Κυβερνήσεως.

Μεσολόγγι, 15 Νοεμβρίου 1985

Ο Νομάρχης

ΒΑΓ. ΓΙΑΝΑΚΟΥΛΙΑΣ

15 Δεξαμενη
16 Οικια Αναγνωστακη
17 Εικονισμα - ιδιοκτ Κων/νου Τασοπουλου
18 Οικια Βιτσα
19 Σχολειο

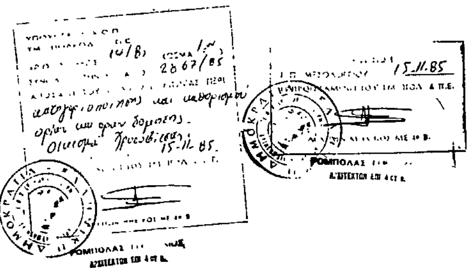

ΝΟΜΟΣ ΑΙΤΩΛΟΑΚΑΡΝΑΝΙΑΣ
Οικισμος Ανω Χρυσοβιτσα

ΥΠΟΜΝΗΜΑ

Ορια ΟΤΑ
Ορια οικισμου
1 2 3 Ονομασιες

1 Οικια ιδιοκτ. Εκκλησιας Αγιου Αθανασιου
2 Αποθηκη Κωνστανταρα Γεωργιου
3 Διασταύρωση κοινοτικων δρομων προς Εκκλησια και προς αναδασωταια περιοχη - ιδιοκτ. Νικολάου Βιτσα
4 Στροφη κοινοτικων δρομων 50m Βορεια της Εκκλησιας του Αγιου Γεωργιου
5 Ιδιοκτ Χρηστου Αντωνόπουλου, 70m νοτια της δεξαμενης
6 Διασταυρωση κοινοτικών δρομων προς κατω Χρυσοβιτσα και Κουτσομηλια
7 Ιδιοκτ Γεωργιου Παπαιωάννου - κοινοτικος δρομος
8 Οικια Ιωαννη Μητροκοντη
9 Οικια Λαμπρου Μητρομαρα
10 Οικια Χρηστου Καβεζα
11 Οικια Νικολαου Σκουμπα
12 Οικια Ιωαννας Νικ Καραχαλιου
13 Οικια Σκουμπου Αθανασιου
14 Κοινοτικος δρομος προς Ρογγια, 90m Βορεια της οικιας Αθανασιου Σκουμπα

ΟΡΙΟΘΕΤΗΣΗ ΟΙΚΙΣΜΟΥ

Αριθμος σχεδιου: Π-1.1
Κλ. 1:5.000

Υπουργειο Χωροταξιας Οικισμου και Περιβαλλοντος
ΔΙΕΥΘΥΝΣΗ ΧΩΡΟΤΑΞΙΑΣ

ΝΟΜΟΣ ΑΙΤΩΛΟΑΚΑΡΝΑΝΙΑΣ
Οικισμός: Δοκιμιά

ΥΠΟΜΝΗΜΑ

- Όριο ΟΤΑ
- Όριο οικισμού
- 1 2 3 . Ονομασίες


1 Αποθήκη Βασιλείου Κοσμά
2 Οικία Τσιλίκα Γεωργίου
3 Οικία Σωτηρίου Σπυροπούλου
4 Οικία Ιωάννη Σπυροπούλου
5 Ιδιοκτ. Μιχαήλ Μητρομάρα (Πουρνάρι)
6 Οικία Ιωάννου Δημ. Κοσμά
7 Διασταύρωση μονοπατιών προς Μάνδρα

14/85
2867/85
15.11.85

ΟΡΙΟΘΕΤΗΣΗ ΟΙΚΙΣΜΟΥ

Συντάξη: Έλεγχος:

Υπουργείο Χωροταξίας Οικισμού

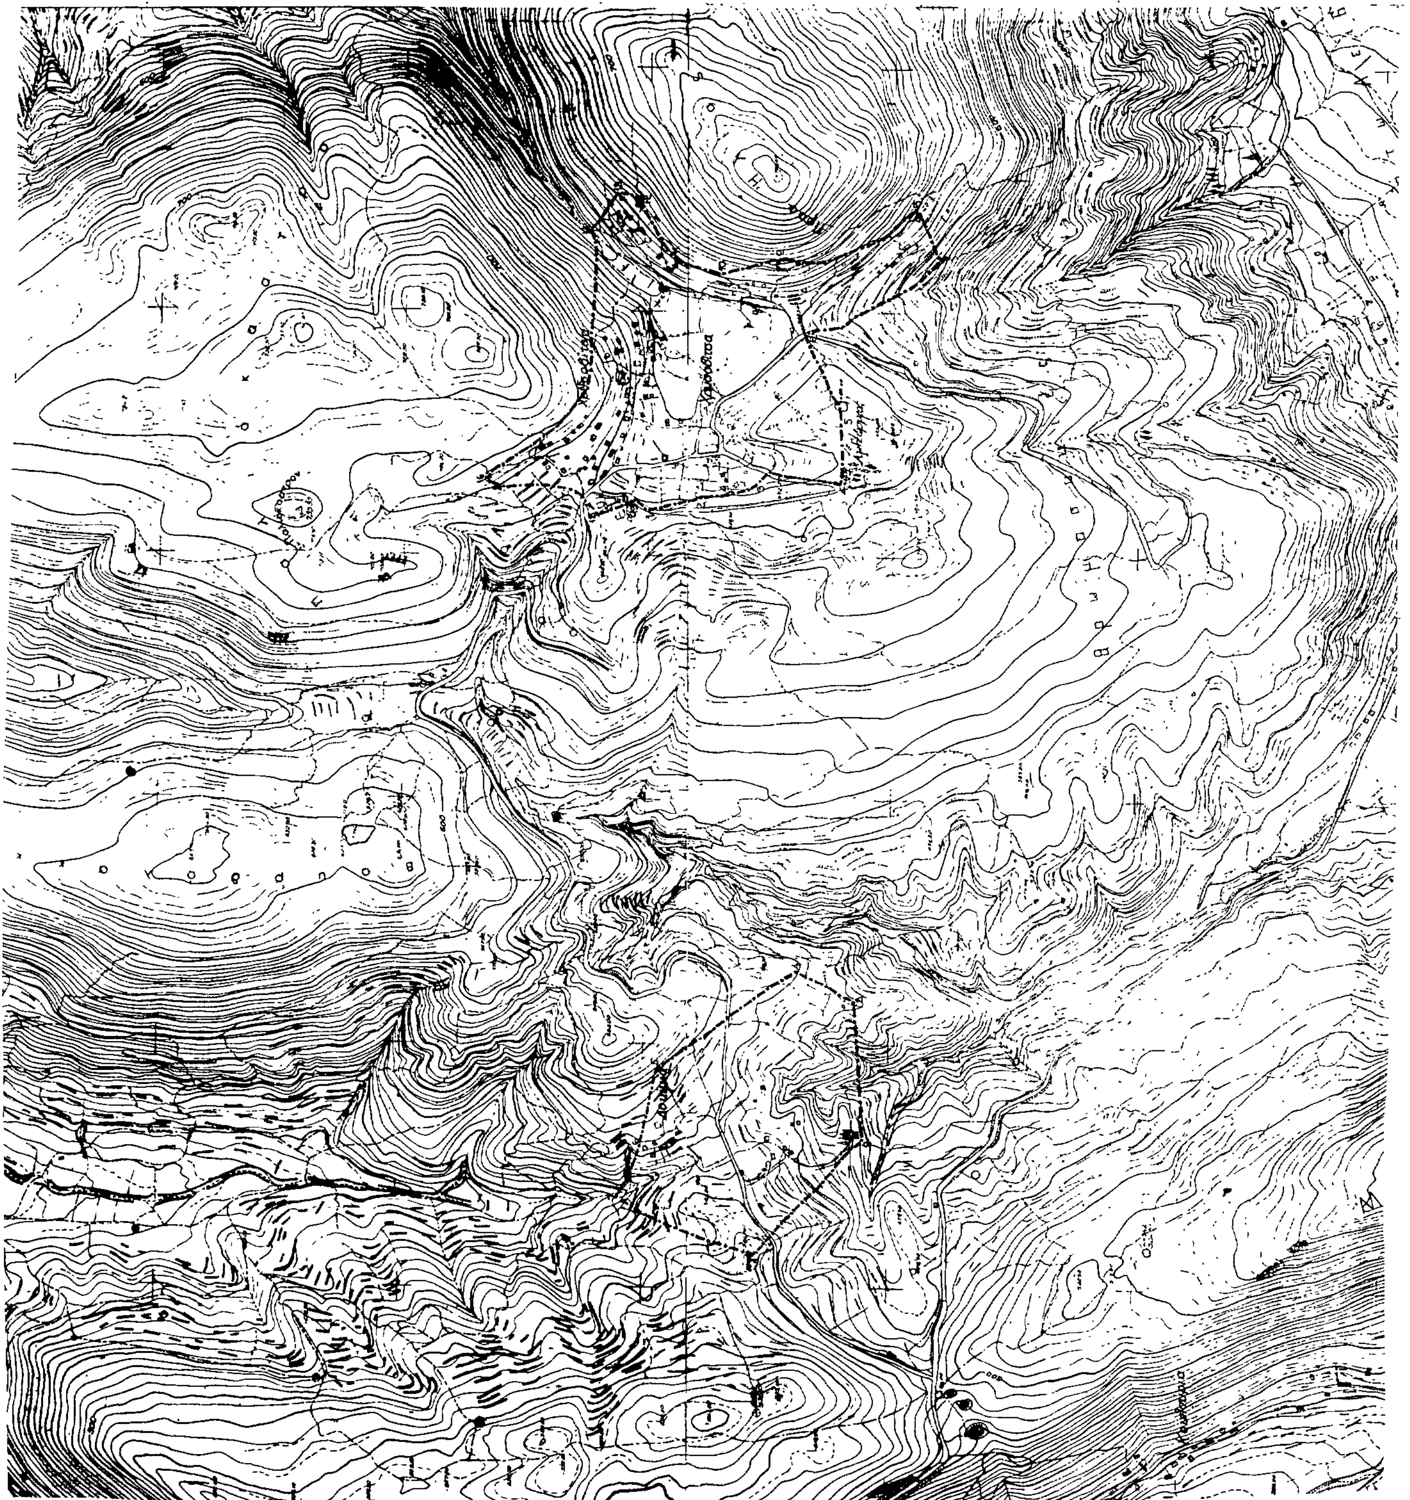

Αριθ. 5503 (3)

Καθορισμός ορίων οικισμού α) Δάφνη και β) Άνω Κερασόβου Ν. Αιτωλίας και Ακαρνανίας με πληθυσμό μέχρι και 2.000 κατοίκους και καθορισμός όρων και περιορισμών δόμησης αυτού.

Ο ΝΟΜΑΡΧΗΣ ΑΙΤΩΛΙΑΣ ΚΑΙ ΑΚΑΡΝΑΝΙΑΣ

Έχοντας υπόψη:

1. Τις διατάξεις του από 24.4.1985 Π.Δ. (ΦΕΚ. 181Δ/3.5.85) «Περί τρόπου καθορισμού ορίων οικισμού της χώρας, κατηγορίες αυτών και καθορισμός όρων και περιορισμών δόμησης.

2. Τις προτάσεις των ιδιωτών μελετητών Μηχ/κών στους οποίους ανατέθηκε σχετική μελέτη στα πλαίσια του προγράμματος των ανοικτών πόλεων, που αφορούν στον προσδιορισμό των ορίων των υπόψη οικισμών.

3. Τα πληθυσμιακά στοιχεία της τελευταίας απογραφής της Ε.Σ. Υ.Ε.

4. Την 14/85 θέμα 1 γνωμοδότηση του Συμβουλίου ΧΟΠ του Νομού.

5. Την 15/1985 απόφαση του Κοινοτικού Συμβουλίου, αποφασίζουμε:

Ι. Κατατάσσουμε τους οικισμούς κατά κατηγορία α) Δάφνη: αδιάφορος, συνεκτικός, φθίνων και β) Άνω Κερασόβου: ενδιαφέρων, συνεκτικός, μεσαίος.

ΙΙ. Καθορίζουμε τα όρια του οικισμού Δάφνη και Άνω Κερασόβου Κοινότ. Άνω Κερασόβου Επαρχίας Μεσολογγίου Ν. Αιτωλίας και Ακαρνανίας με στοιχεία (1, 2, 3, 4, 5, 6, 7, 1) και (1, 2, 3, 4, 5, 6, 7, 8, 9, 10, 11, 12, 13, 14, 15, 16, 17, 18, 19, 20, 21, 22, 23, 24, 1) όπως αυτά φαίνονται στο συνοδευτικό της παρούσης σχεδιάγραμμα κλιμ. 1:5.000 που αποτελεί αναπόσπαστο μέρος της απόφασης αυτής και συντάχθηκε βάσει στοιχείων χαρτών και επί τόπου ελέγχου. Τα όρια μεταξύ των σημείων θεωρούνται ευθύγραμμα.

ΙΙΙ. Καθορίζουμε τους ακόλουθους όρους δόμησης.

α) Αρτιότητα οικοπέδων εντός των ορίων του οικισμού α) Δάφνης 400 τ.μ. και β) Άνω Κερασόβου 800 τ.μ.

Κατά παρέκκλιση εντός των ως άνω ορίων, θεωρούνται άρτια τα γήπεδα με όποιο εμβαδόν έχουν κατά την ημέρα δημοσίευσης του από 24.4.85 Π.Δ/τος (ΦΕΚ. 181Δ/3.5.85).


β) Οι υπόλοιποι όροι δόμησης (Κάλυψη - ύψος - σύστημα δομήσεως κλπ.) φαίνονται στο άρθρο 5 του ανωτέρω Δ/τος.

Η απόφαση αυτή να δημοσιευθεί στην Εφημερίδα της Κυβερνήσεως.

Μεσολόγγι, 15 Νοεμβρίου 1985

Ο Νομάρχης

ΒΑΓ. ΓΙΑΝΑΚΟΥΛΙΑΣ

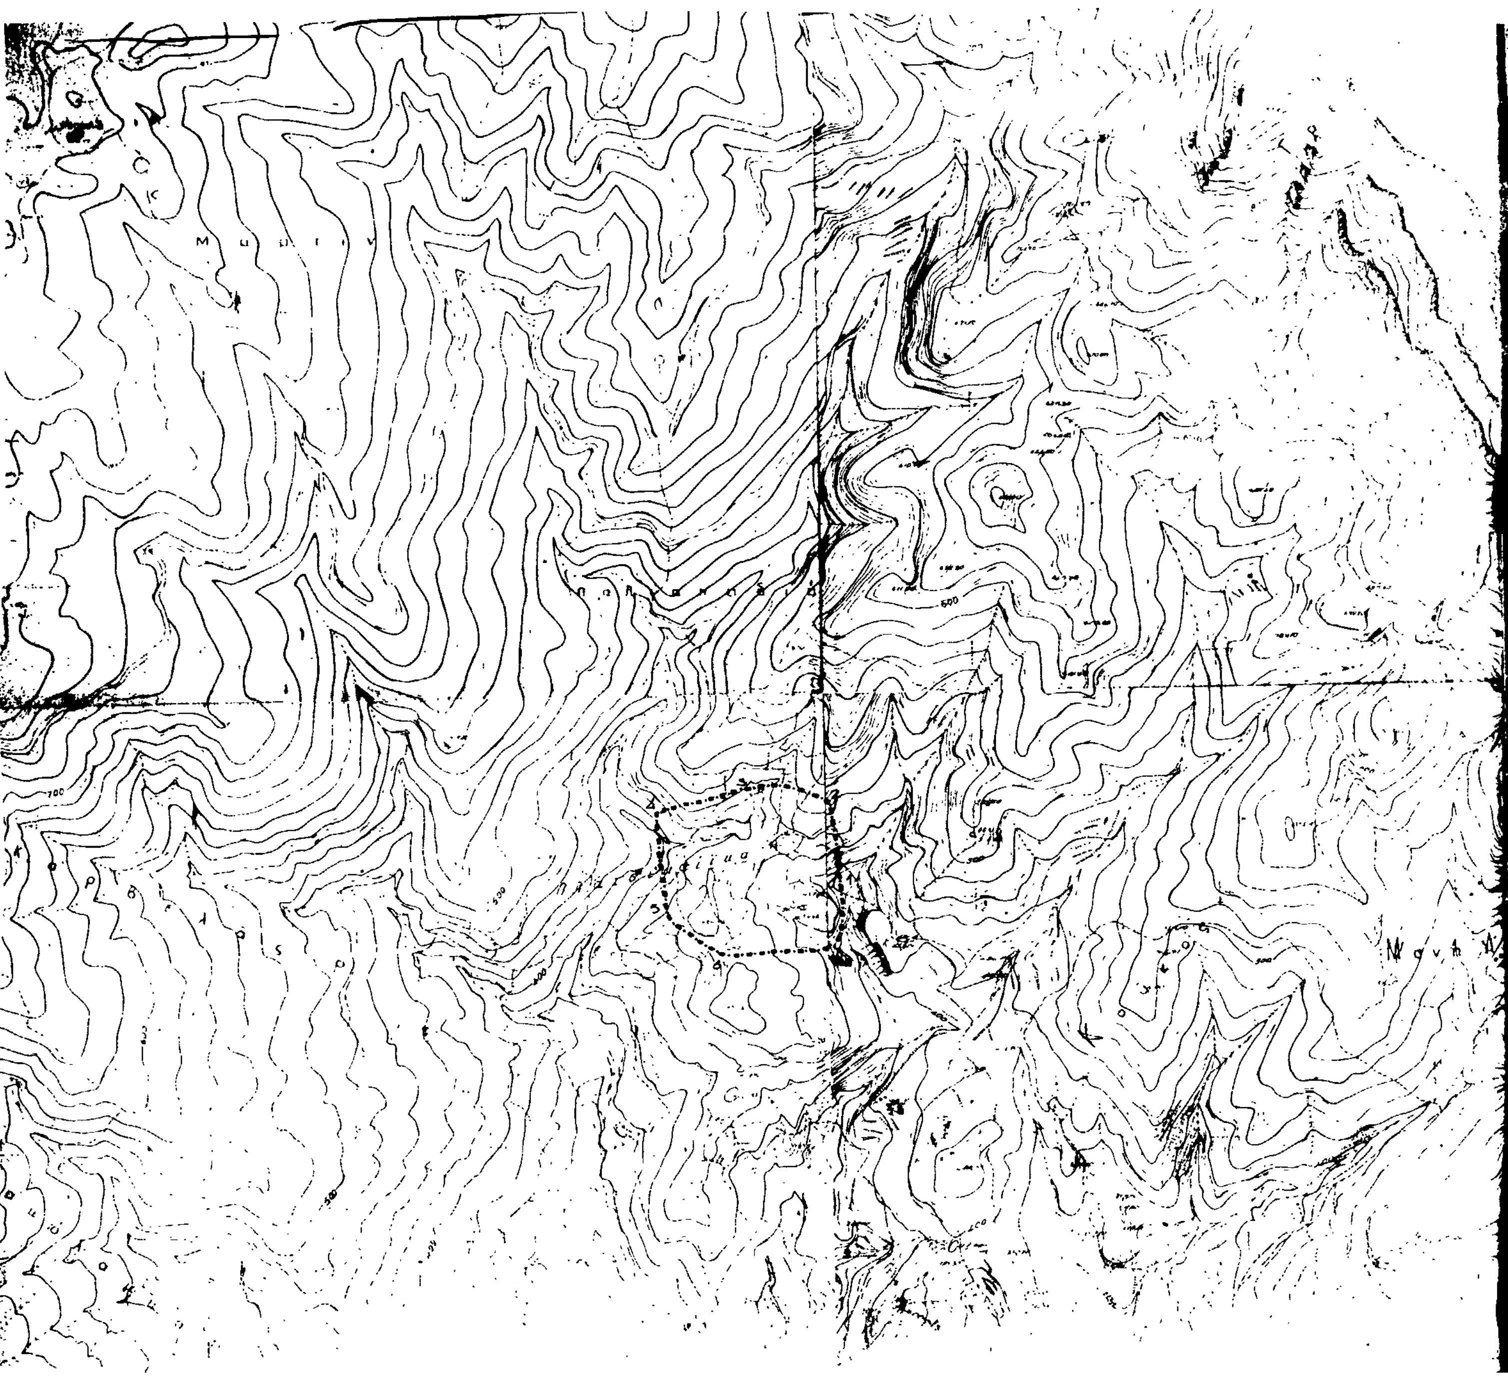

ΑΙΤΩΛΟΑΚΑΡΝΑΝΙΑΣ

Οικισμός: ΠΑΛΑΤΣΙΚΑΙΙΚΑ ή ΔΑΦΝΗ

ΥΠΟΜΝΗΜΑ

Οριο ΟΤΑ

Οριο οικισμού

1 2 3 ... Ονομασίες

1. Ποιμνιοστάσιο Ιωάννη Μάρη
2. — " — Σωτ. Πρέντζα
3. Αποθήκαι Σπύρου Αντωνόπουλου
4. Καλύβα Αφών Αδάμη
5. — " — Ευάγ. Λίγκα
6. Κλώνη Γεωρ. Μάρη
7. Ποιμνιοστάσιο Καλτσά Δρόσου

ΥΠΟΥΡΓΕΙΟ ΧΟΠ
ΤΜ. ΠΟΛΕΔΟΜΙΑΣ Π.Ε.
ΑΡΙΘ. ΠΡΑΞΕΩΣ 114/85 (σ.μ.ε. 15)
ΣΥΝΟΔΕΥΕΙ ΤΗΝ ΥΠ' ΑΡΙΘΜ. 5503/85
ΑΠΟΦΑΣΗ ΤΟΥ ΝΟΜΑΡΧΗ ... ΠΕΡΙ
κατηγοριοποίησης και καθορισμού ορίων και όρων δόμησης οικισμού Δάφνης
Ι.Π. ΜΕΣΟΛΟΓΓΙ 15.11.85

ΕΘΕΩΡΗΘΗ
ΜΕΣ/ΓΙ 15.11.85

ΟΡΙΟΘΕΤΗΣΗ ΟΙΚΙΣΜΟΥ

Π-11

ΚΛ. 1:5.000

Ελέγχθηκε

Ημερ.

ΓΙΑΝΝΗΣ Γ. ΜΑΡΗΣ
ΔΙΠΛΩΜΑΤΟΥΧΟΣ
ΑΡΧΙΤΕΚΤΩΝ ΜΗΧΑΝΙΚΟΣ
ΑΡΙΘ. ΜΗΤΡΩΟΥ Τ.Ε.Ε. 33043
ΟΔ. ΔΗΜΟΚΡΑΤΙΑΣ 1 - ☎ 3-274 ΑΓΡΙΝΙΟ

... και Περιβάλλοντος

ΑΠΟ ΤΟ ΕΘΝΙΚΟ ΤΥΠΟΓΡΑΦΕΙΟ